

FORMATO ORIGINALE 841 x 420 mm
ORIGINAL SIZE 420 x 297 mm

NON DIMINUIRE LE MISURE DEL DISEGNO
TUTTE LE MISURE DEVONO CORRISPONDERE
VERIFICATE IN CAMBIO DALLE IMPRESE ESECUTRICE

PROGETTO - PROJECT

Adeguamento liturgico
chiesa Gesù Bambino

COMMITTENTE - CLIENT

Parrocchia Gesù Bambino
Via dei Campi Flegrei, 40
00141 Roma RM

PROGETTO ARCHITETTONICO

STUDIO RISO
architettura e tecnica edilizia

Prof. Ing. Marco Riso

via di Villa Sacchetti 27
00197 Roma

LITURGISTA

prof. Giuseppe Miceli O.CARM.

PROGRAMMA ICONOGRAFICO

CENTRO AVE ARTE s.r.l.
via ...
tel. ...
www.avearte.it

REVISIONI	RESPONSABILE

TIMBRO / SEAL

TITOLO DISEGNO
DRAWING TITLE


RILIEVO ARCHITETTONICO
PIANTA E SEZIONI

data 02/05/2023
scale 1:200
drawn by M. Riso
project n. A64


TAVOLA N° - SHEET N°

TAV. 01

A termini di legge si riserva la proprietà di questo disegno a Studio Riso con divieto di riproduzione previa autorizzazione scritta

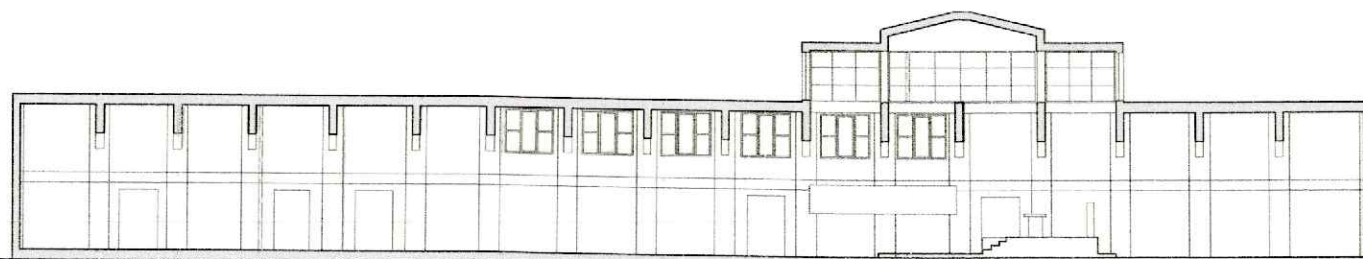

SEZIONE AA

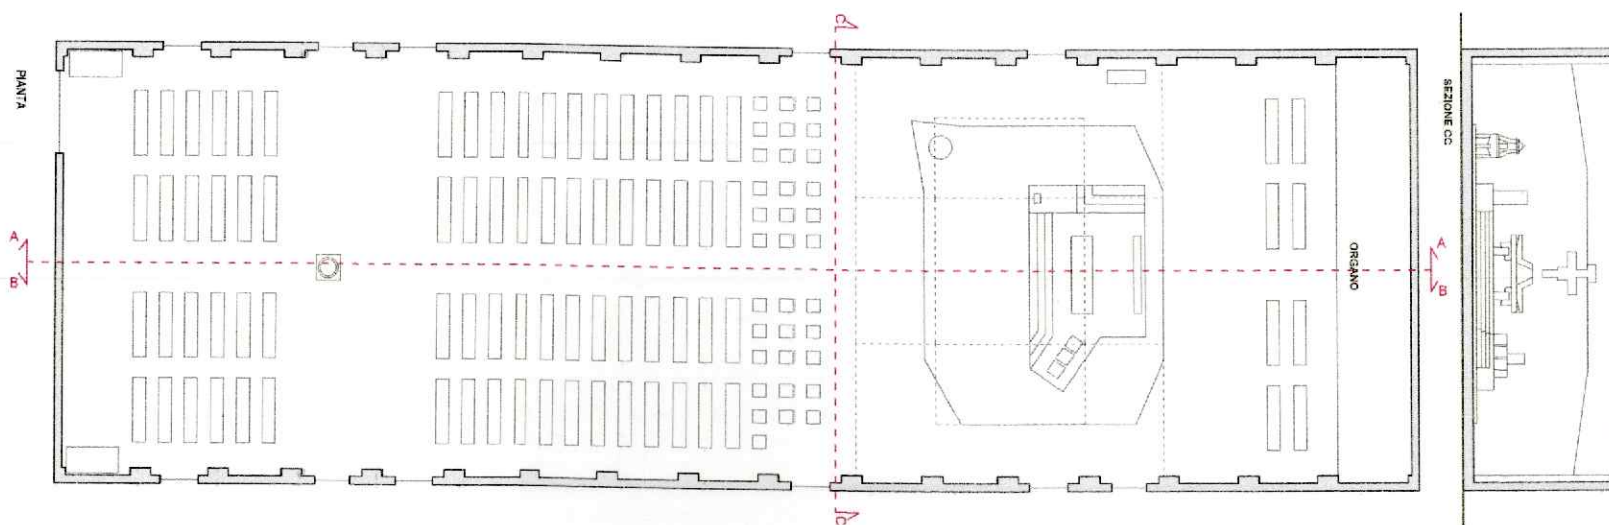


PIANTA

AA

SEZIONE CC

BB

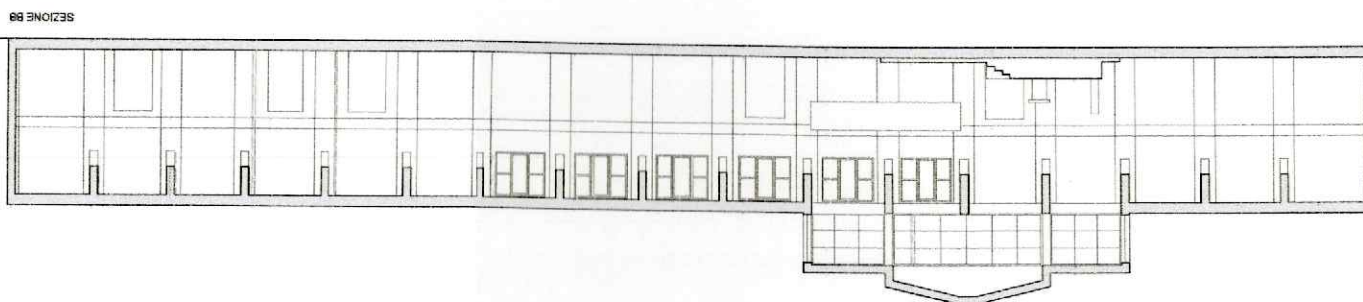

SEZIONE BB

FORMATO ORIGINALE B41 x 420 mm
ORIGINAL SIZE: 420 x 297 mm

NON DESUMERE LE MISURE DAL DISEGNO
TUTTE LE MISURE DEVONO RIPRISERLE ESIGERE
VERIFICATE IN CANTIERE DALLE IMPRESI ESECUTRICE

PROGETTO - PROJECT

Adeguamento liturgico
chiesa Gesù Bambino

COMMITTENTE - CLIENT

Parrocchia Gesù Bambino
Via dei Campi Flegrei, 40
00141 Roma RM

PROGETTO ARCHITETTONICO



Prof. Ing. Marco Riso

via di Villa Sacchetti 27
00197 Roma

LITURGISTA

prof. Giuseppe Midilli O.C.A.R.M.

PROGRAMMA ICONOGRAFICO



REVISIONI	RESPONSABILE

TIMBRO / SEAL

**TITOLO DISEGNO
DRAWING TITLE**


RILIEVO ARCHITETTONICO
PIANTA E SEZIONI

data	02/05/2023
scale	1:200
drawn by	M. Riso
project n.	AE4


TAVOLA N° - SHEET N°

TAV. 01


A termini di legge si riserva la proprietà di questo disegno a Studio Riso con divieto di riproduzione previa autorizzazione scritta

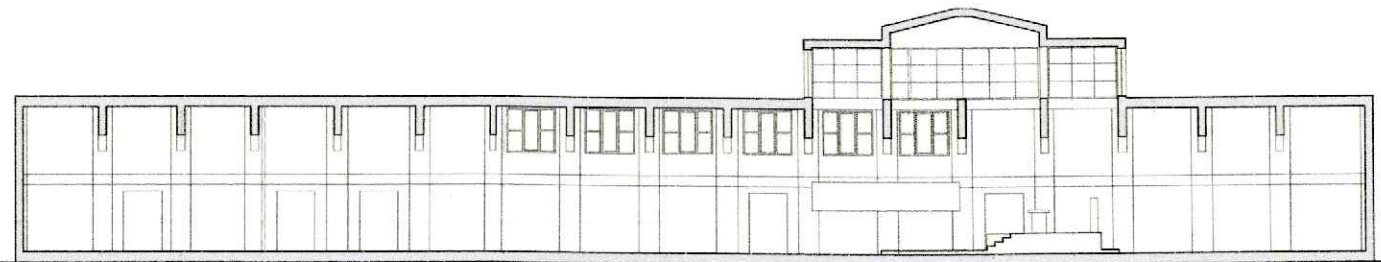


SEZIONE AA

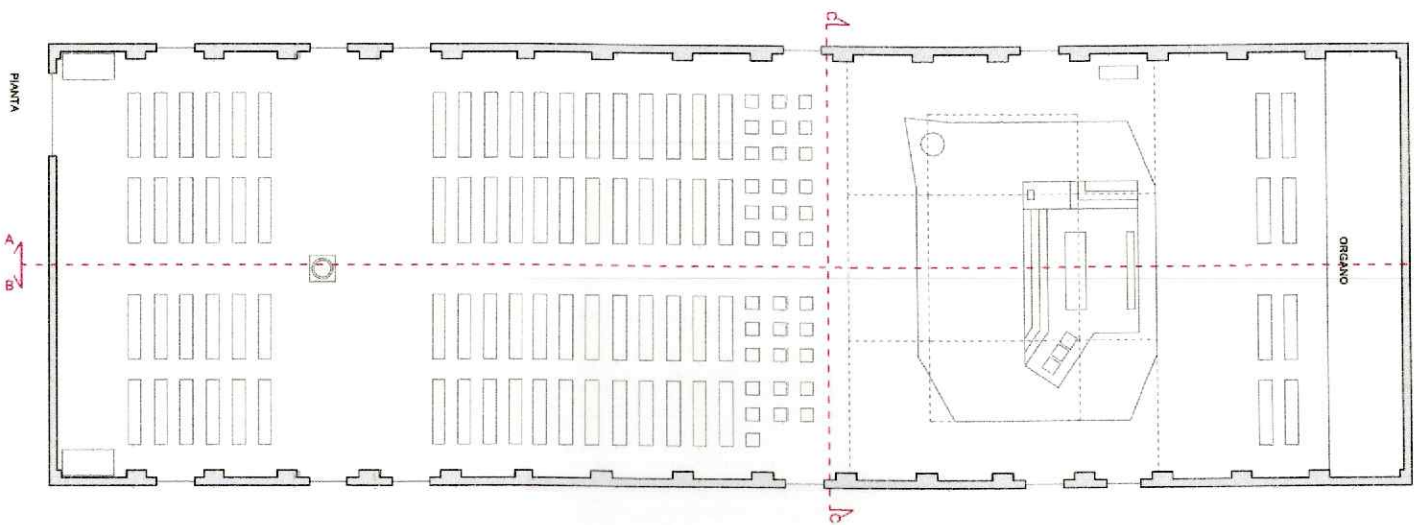


PIANTA

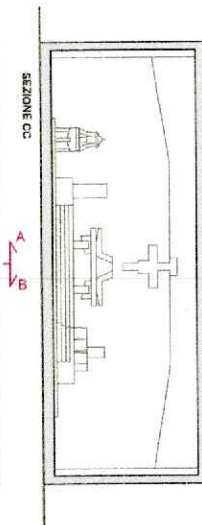

SEZIONE CC

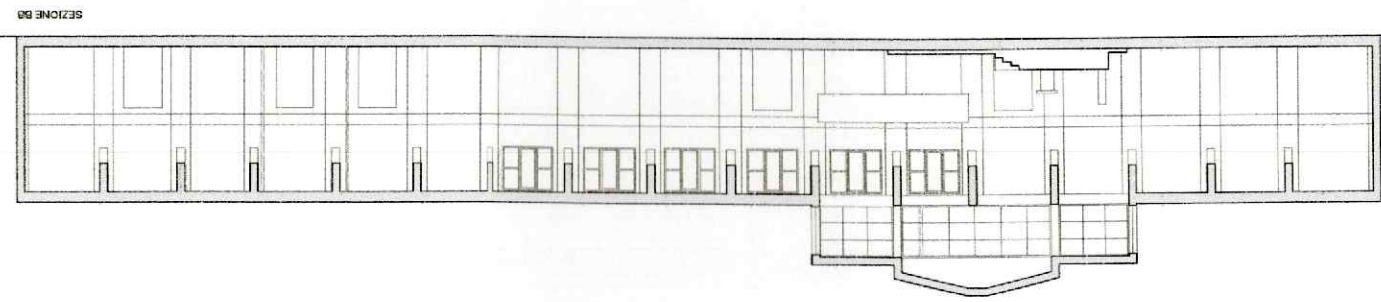

SEZIONE BB

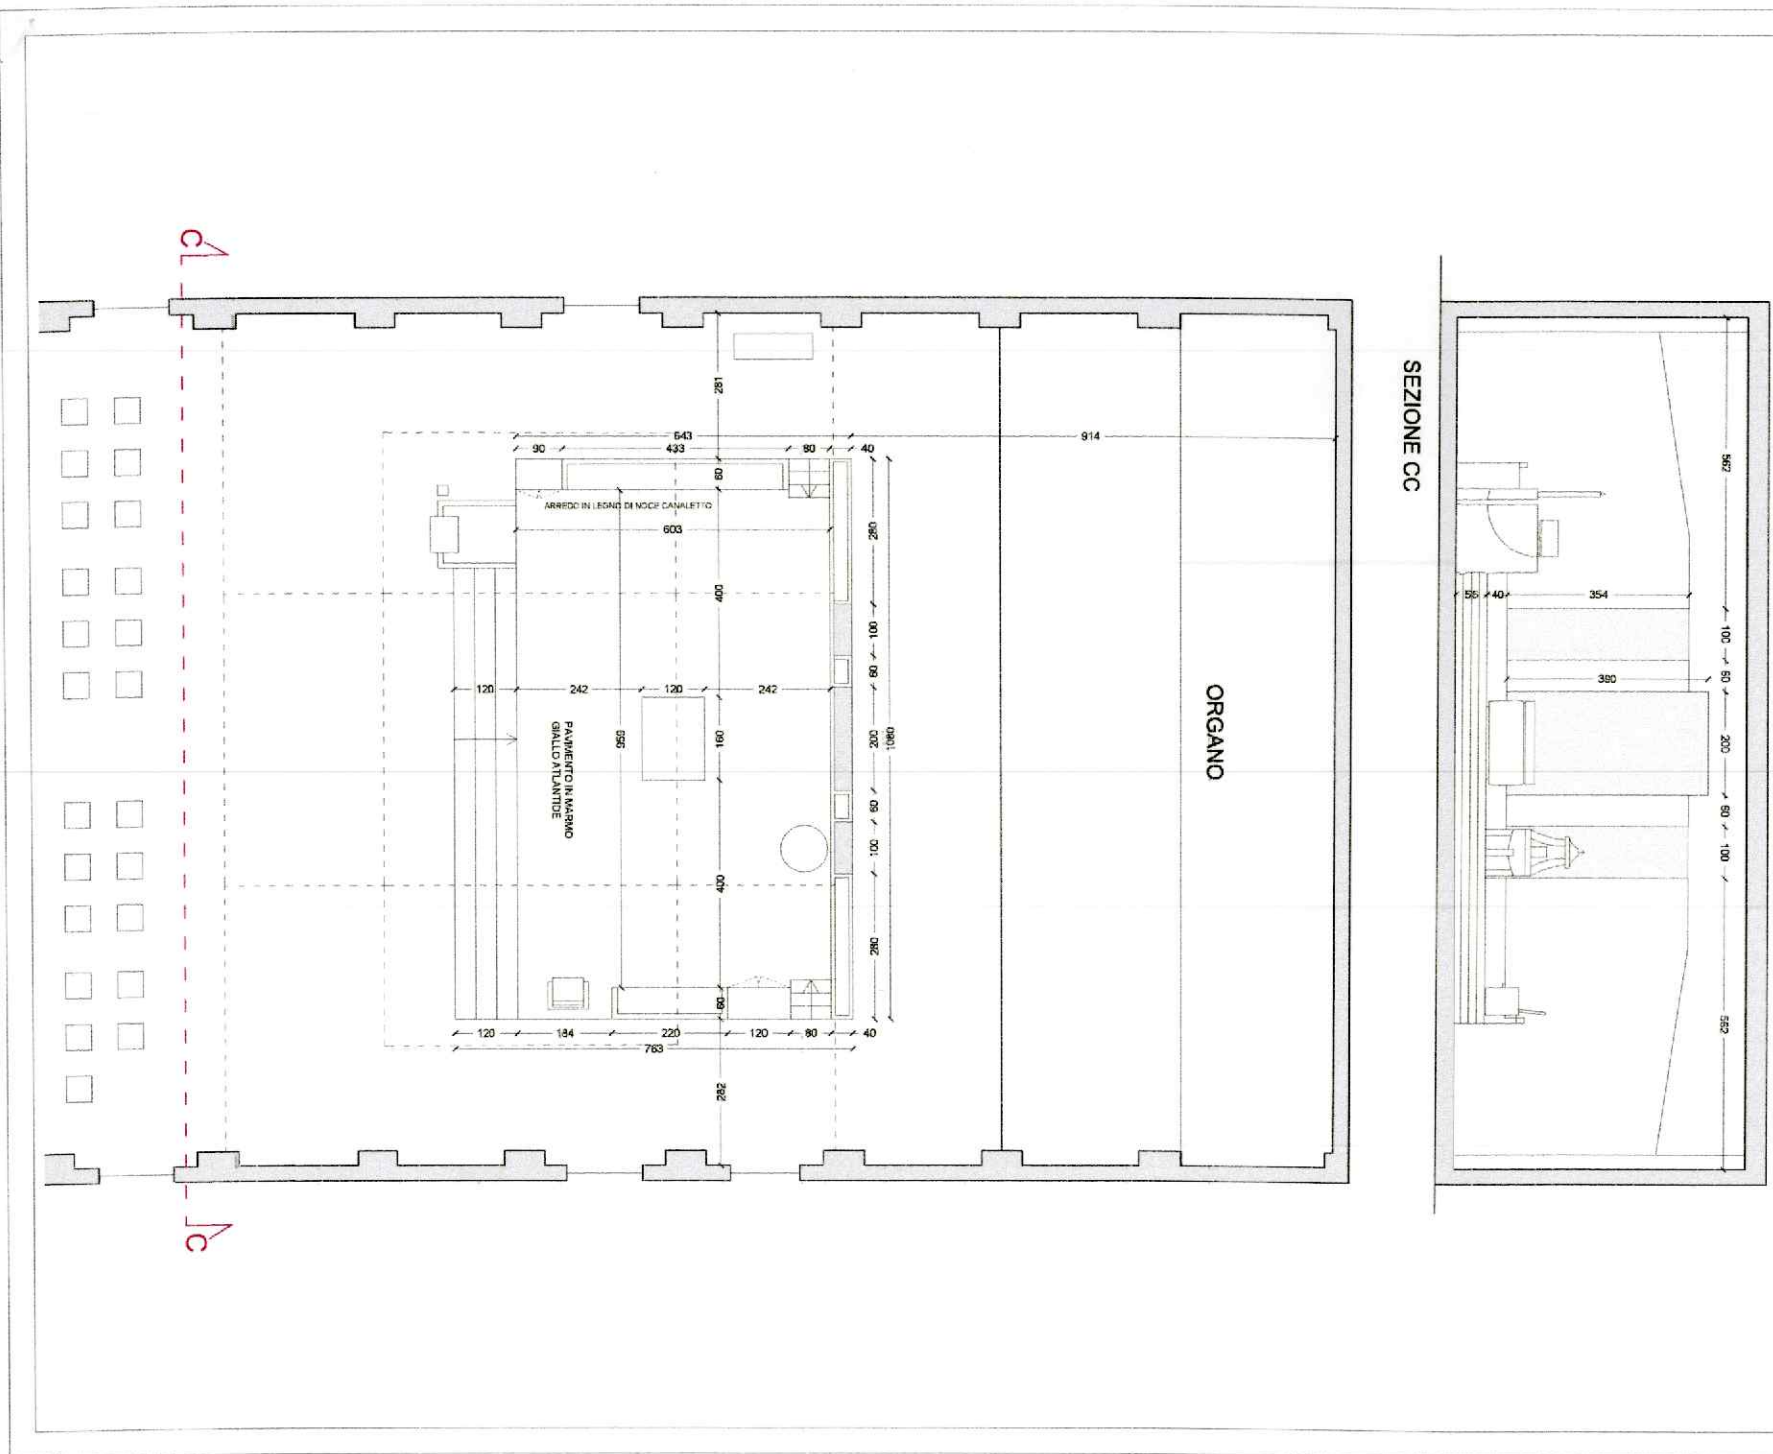

FORMATO ORIGINALE 641 x 420 mm
 ORIGINAL SIZE 420 x 297 mm

NON DEGLAMERE LE MIGLIE DAL LIBRINO
 TUTTE LE MIGLIE DEVONO SEMPRE ESSERE
 VERIFICATE IN CANTIERE DALLE IMPRESE ESECUTRICI

PROGETTO - PROJECT

Adeguamento liturgico
 chiesa Gesù Bambino

COMMITTENTE - CLIENT

Parrocchia Gesù Bambino
 Via dei Campi Flegrei, 40
 00141 Roma RM

PROGETTO ARCHITETTONICO

STUDIO RISO
 architettura e tecnica edilizia

Prof. Ing. Marco Riso

via di Villa Sacchetti 27
 00197 Roma

LITURGISTA

prof. Giuseppe Midilli O.CARM.

PROGRAMMA ICONOGRAFICO

CENTRO AVE ARTE s.p.a. s.r.l.
CONTRATTO - Pagine e Moduli Standard - Roma
 www.centroavearte.it - info@centroavearte.it

REVISIONI	RESPONSABILE

TIMBRO / SEAL

TITOLO DISEGNO
DRAWING TITLE

PROGETTO ARCHITETTONICO
 PIANTE E SEZIONE

data 02/05/2023
 scale 1:100
 drawn by M. Riso
 project n. A64

TAVOLA N° - SHEET N°
TAV. 03

A termini di legge si riserva la proprietà di questo disegno a Studio Riso con divieto di riproduzione previa autorizzazione scritta

FORMATO ORIGINALE 841 x 420 mm
ORIGINAL SIZE 420 x 297 mm

NON DESUMERE LE MISURE DAL DISEGNO
TUTTE LE MISURE DEVONO SEMPRE ESSERE
VERIFICATE IN CANTIERE DALLE IMPRESE ESECUTRICI

PROGETTO - PROJECT

Adeguamento liturgico
chiesa Gesù Bambino

COMMITTENTE - CLIENT

Parrocchia Gesù Bambino
Via dei Campi Flegrei, 40
00141 Roma RM

PROGETTO ARCHITETTONICO

STUDIO RISO
architettura e tecnica edilizia

Prof. Ing. Marco Riso

via di Villa Sacchetti 27
00197 Roma

LITURGISTA

prof. Giuseppe Midili O.CARM.

PROGRAMMA ICONOGRAFICO

 **CENTRO AVE ARTE** s.p.a.
CENTRO AVE ARTE s.p.a. - Via dei Campi Flegrei, 40 - 00141 Roma RM
www.centroavearte.it - info@centroavearte.it

REVISIONI	RESPONSABILE

TIMBRO / SEAL

TITOLO DISEGNO
DRAWING TITLE

PROGETTO ARCHITETTONICO
DEMOLIZIONI
RICOSTRUZIONI

data 02/05/2023
scale 1:200
drawn by M. Riso
project n. A64

TAVOLA N° - SHEET N°

TAV. 04

